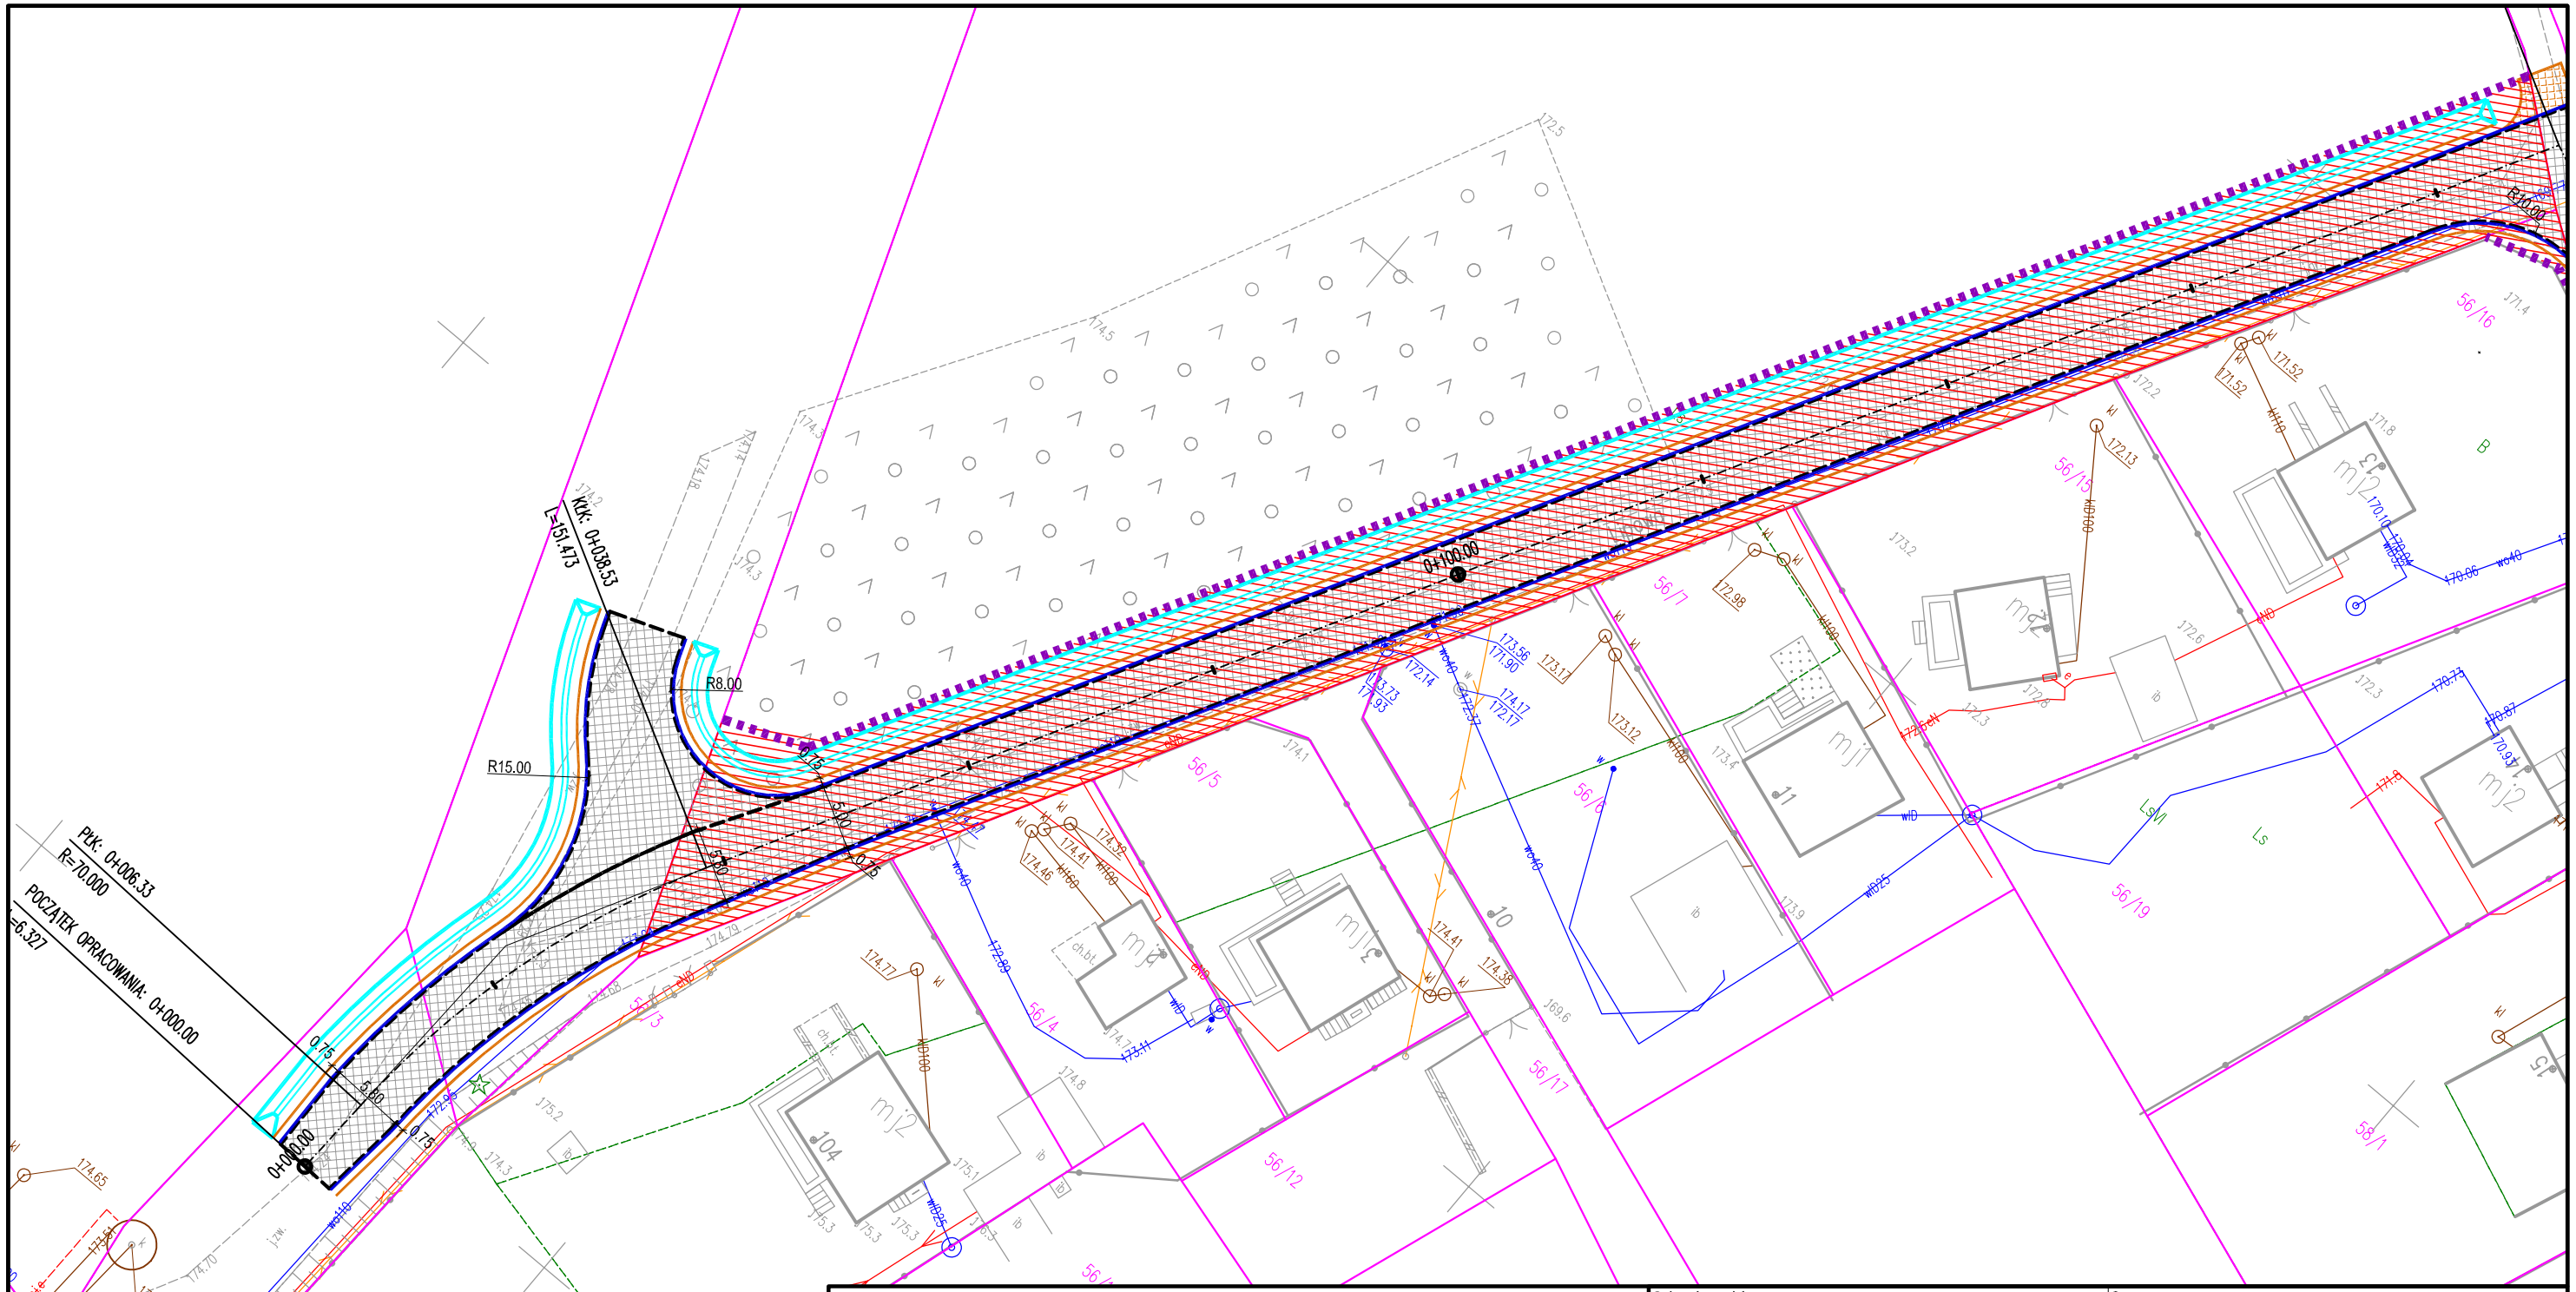

LEGENDA:

- krawędź jezdni
- obrzeże betonowe 12x25x100
- krawędź pobocza z kruszywa
- obrzeże betonowe 8x30x100
- nawierzchnia jezdni
- nawierzchnia zjazdu z kostki
- nawierzchnia zjazdu z kruszywa
- projektowany rów
- projektowany przepust
- projektowana linia podziałowa
- powierzchnia działek do przejęcia

Szacowana powierzchnia działek do przejęcia
2360m2

Jednostka projektowa:

Biuro projektowe Justyna Laśkiewicz
ul. Główna 139, 97-318 Czarnocin
tel. 512-140-151, 530-908-345
e-mail: plprojekt@op.pl

Inwestor:

Gmina Tomaszów Mazowiecki
Ul. Prezydenta I. Mościckiego 4
97-200 Tomaszów Mazowiecki

Nazwa inwestycji:

Budowa drogi - ul. Lipowa w m. Tresta
WARIANT III

Tytuł rysunku:
Projekt zagospodarowania terenu

BRANŻA DROGOWA

Projektował: mgr inż. Paweł Laśkiewicz
SWK/0048/POOD/13

Stadium: PZT

Data: 01.2026

Skala: 1:500

Nr rysunku: 2.1

Nr strony: