

PRZEKRÓJ NORMALNO-KONSTRUKCYJNY DROGI GMINNEJ

Rozbudowa drogi gminnej nr 116403E Łagiewniki - Kwiatkówka
odcinek od km 0+000 do km 0+650

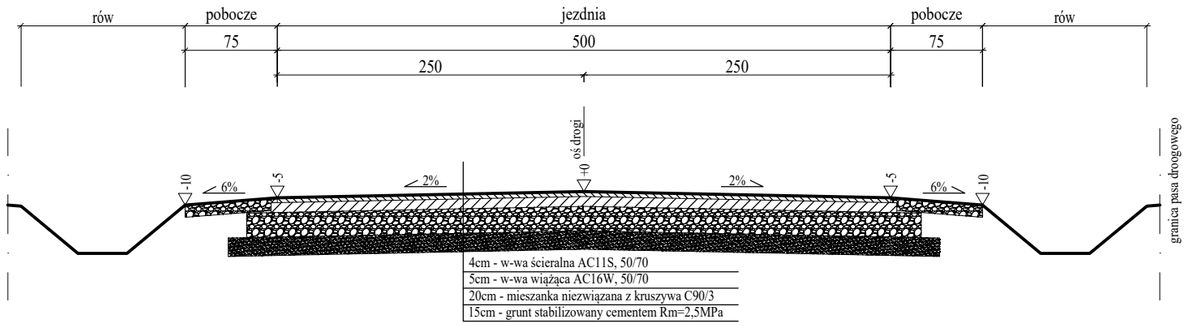

PRZEKRÓJ NORMALNO-KONSTRUKCYJNY DROGI GMINNEJ

Rozbudowa drogi gminnej nr 116403E Łagiewniki - Kwiatkówka
odcinek od km 0+650 do km 1+590

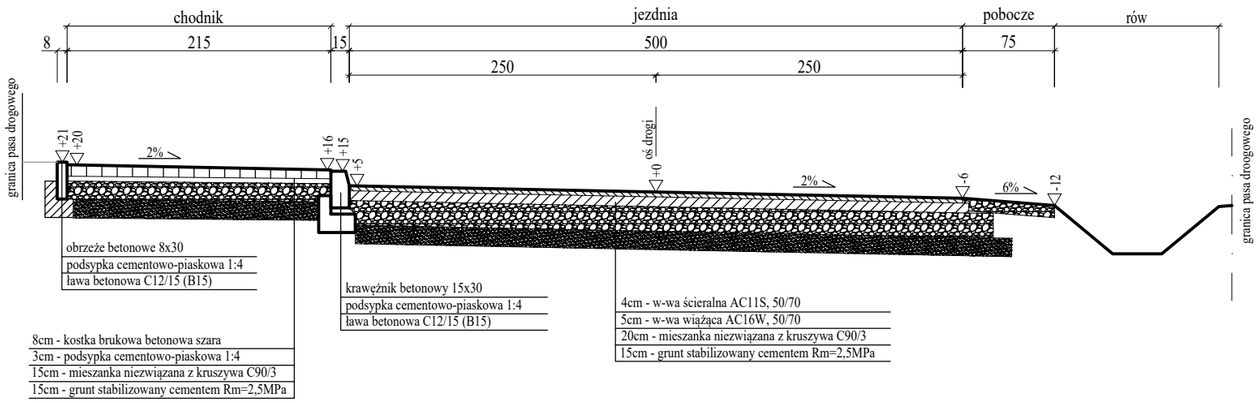

Jednostka projektowa:

Biuro projektowe Justyna Laśkiewicz
ul. Główna 139, 97-318 Czarnocin
tel. 512-140-151, 530-908-345
e-mail: plprojekt@op.pl

Inwestor:

Gmina Tomaszów Mazowiecki
Ul. Prezydenta I. Mościckiego 4
97-200 Tomaszów Mazowiecki

Nazwa inwestycji:

Rozbudowa drogi gminnej nr 116403E Łagiewniki - Kwiatkówka
WARIANT I

Tytuł rysunku: Przekroje normalno konstrukcyjne			Stadium: PAB
BRANŻA DROGOWA			Data: 01.2026
Projektował:	mgr inż. Paweł Laśkiewicz SWK/0048/POOD/13		Skala: 1:50
			Nr rysunku: 4
			Nr strony: