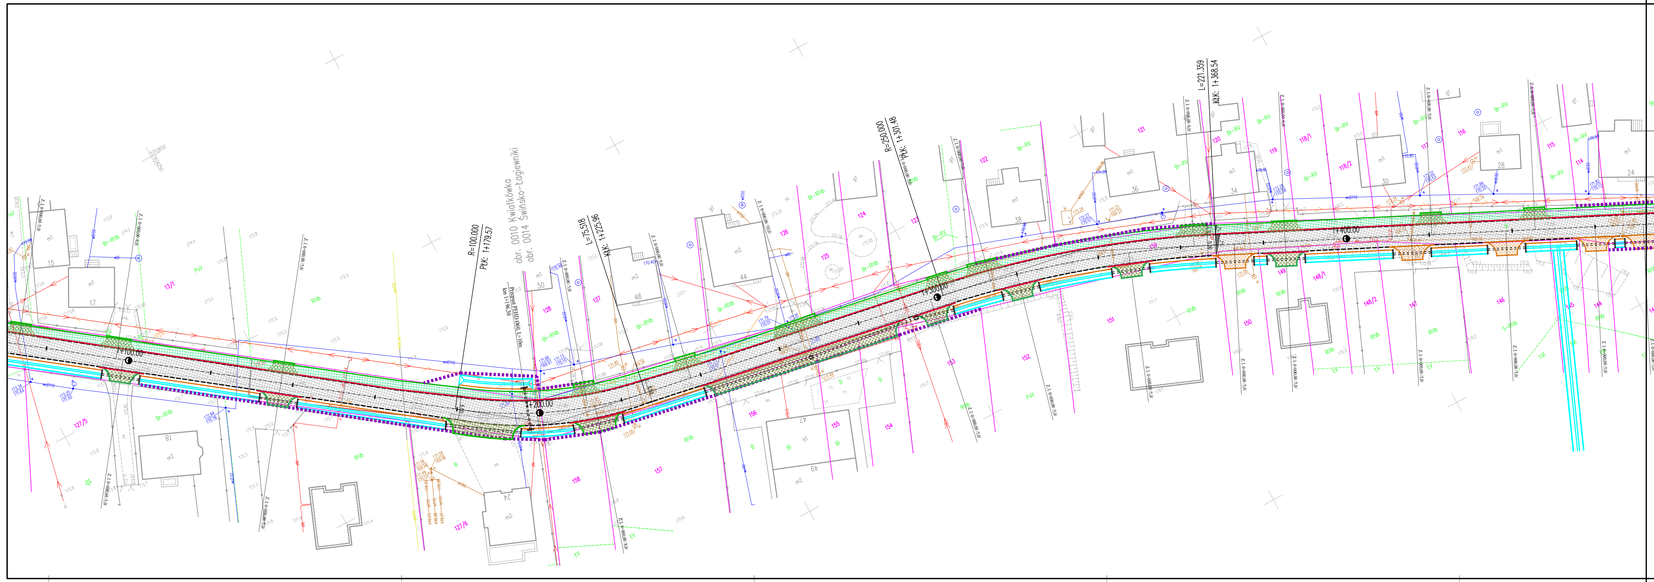

LEGENDA:

- krawędź jezdni
- krawężnik betonowy 15x30x100
- krawędź pobocza z kruszywa
- obrzeże betonowe 8x30x100
- nawierzchnia jezdni
- chodnik z kostki betonowej
- nawierzchnia zjazdu z kostki
- nawierzchnia zjazdu z kruszywa
- projektowany rów
- projektowany przepust
- projektowana linia podziałowa
- powierzchnia działek do przejęcia ok 2800m2

Jednostka projektowa: Biuro projektowe Justyna Laskowicz, ul. Gliwna 139, 97-318 Czarnocin, tel. 512 140 151, 516 086 345, e-mail: jbprojekt@op.pl		Inwestor: Gmina Tomaszów Mazowiecki, Ul. Przyjaciela L. Moiseickiego 4, 97-200 Tomaszów Mazowiecki	
Nazwa inwestycji: **Rozbudowa drogi gminnej nr 116403E Łagiewniki - Kwiatkówka WARIANT I**			
Tytuł rysunku: Projekt oznakowania terenu			Symbol: PZT
BRANŻA DROGOWA			Data: 01.2026
Projektował:	mgr inż. Paweł Laskowicz, SWK/0068/POOD/13		Skala: 1:500
			Nr rysunku: 2.3
			Nr strony: